



FONDI STRUTTURALI EUROPEI
2014-2020
PER LA SCUOLA - COMPETENZE E AMBIENTI PER L'APPRENDIMENTO (FESR)



Ministero dell'Istruzione, dell'Università e della Ricerca
Dipartimento per la programmazione e la Gestione delle
Fisecce Umane, Finanziarie e Strutturali
Direzione Generale per interventi in materia di Edilizia
Scolastica per la gestione dei Fondi Strutturali per
l'Istruzione e per l'Innovazione Digitale
Linea IV

COMUNE DI PIOSSASCO

Città Metropolitana di Torino


Fondi Strutturali Europei – Programma Operativo Nazionale “Per la scuola, competenze e ambienti per l'apprendimento” 2014-2020 – Asse II – Infrastrutture per l'istruzione – Fondo Europeo di Sviluppo Regionale (FESR) – Obiettivo Specifico 10.7 – Azione 10.7.1 - “Interventi di riqualificazione degli edifici scolastici, anche per facilitare l'accessibilità delle persone con disabilità” – Interventi di adeguamento e di adattamento funzionale degli spazi e delle aule didattiche in conseguenza dell'emergenza sanitaria da Covid-19.

SCUOLA PRIMARIA G. UNGARETTI

ISTITUTO COMPRENSIVO 1 Via Volvera, 14 - 10045 Piossasco (TO)

SCHEDA:

1B

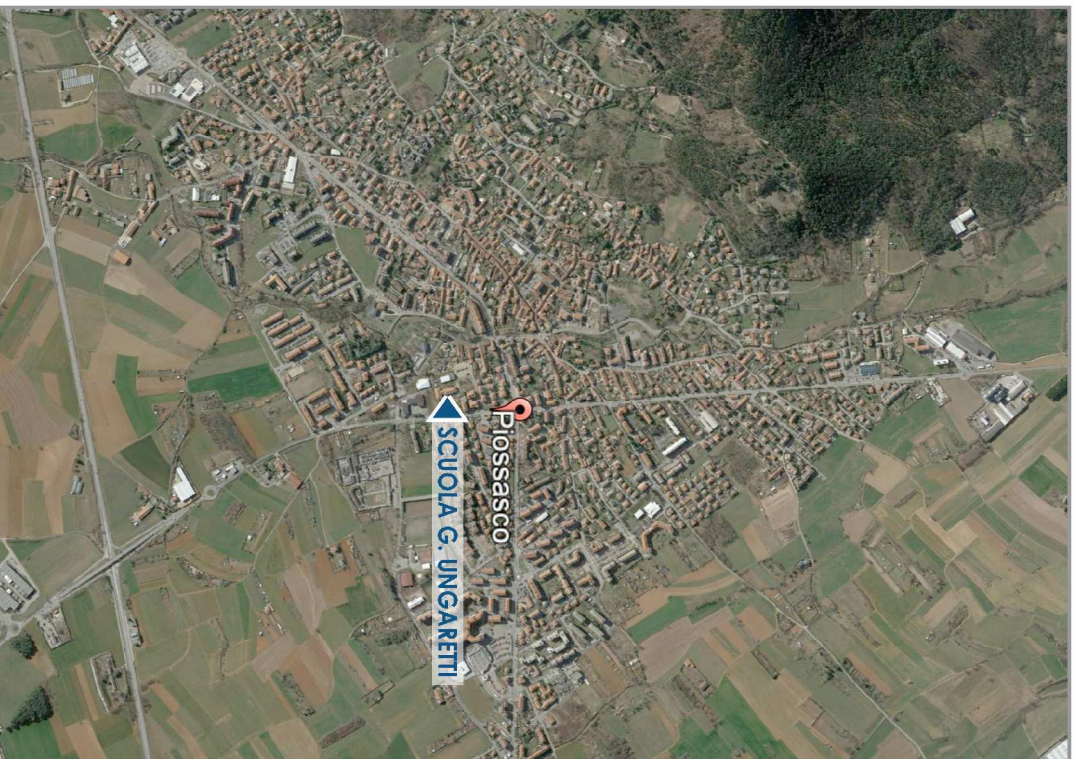

Descrizione


Nella scuola primaria Ungaretti è sorta la necessità di avere due nuove aule, una al piano terreno ed una al piano primo, si intendono realizzarle nello spazio antistante le attuali aule in continuità al blocco di servizi igienici.

I lavori da realizzare consistono nella chiusura di detti spazi con pareti in cartongesso a doppia lastra su struttura metallica, interposto strato isolante e nuova porta d'accesso.

Gli impianti elettrici esistenti saranno integrati da ulteriori corpi illuminanti a led, da nuovi gruppi prese in prossimità della parete su cui verrà inserita la lavagna, e nel lato lungo dell'aula stessa.





IMPORTO LAVORI E FORNITURE €14.018,99

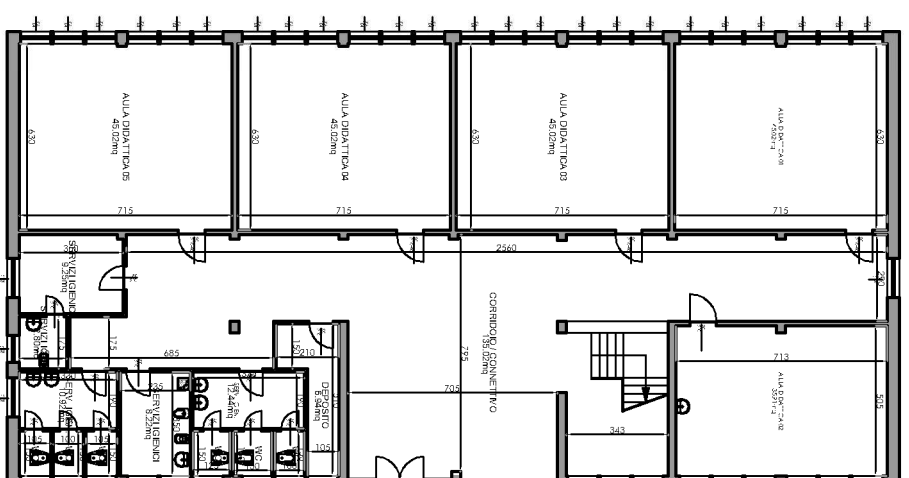

PIANTA PIANO PRIMO


Scala 1:250

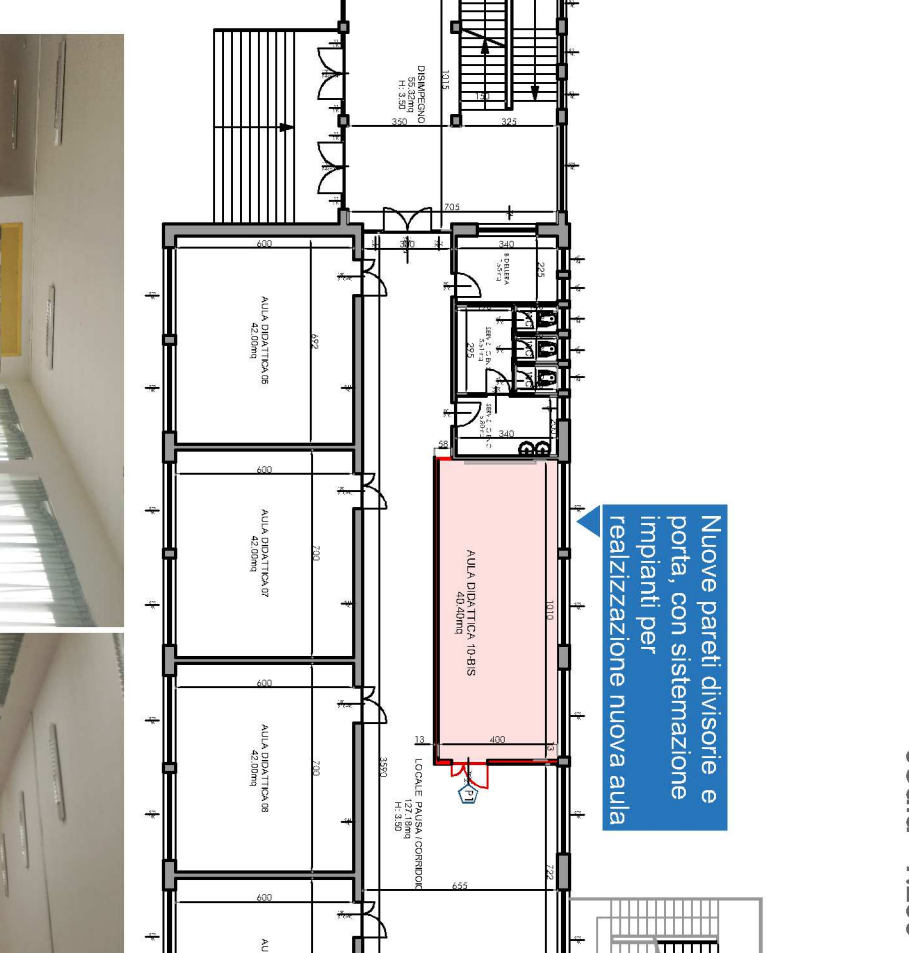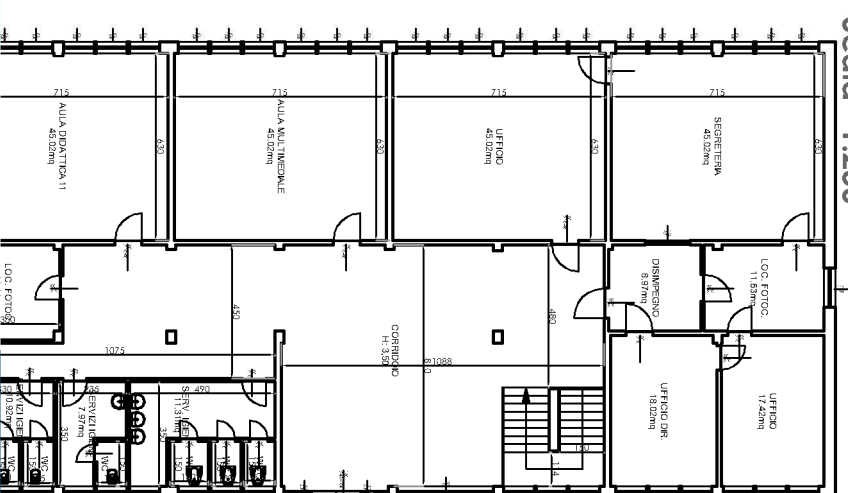


PIANTA PIANO TERRA

Scala 1:250

Nuove pareti divisorie e porta, con sistemazione impianti per realizzazione nuova aula

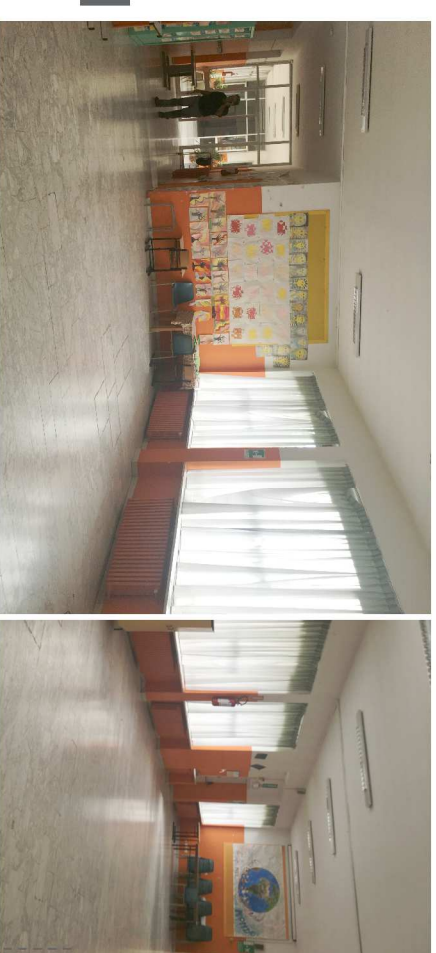

Nuove pareti divisorie e porta, con sistemazione impianti per realizzazione nuova aula

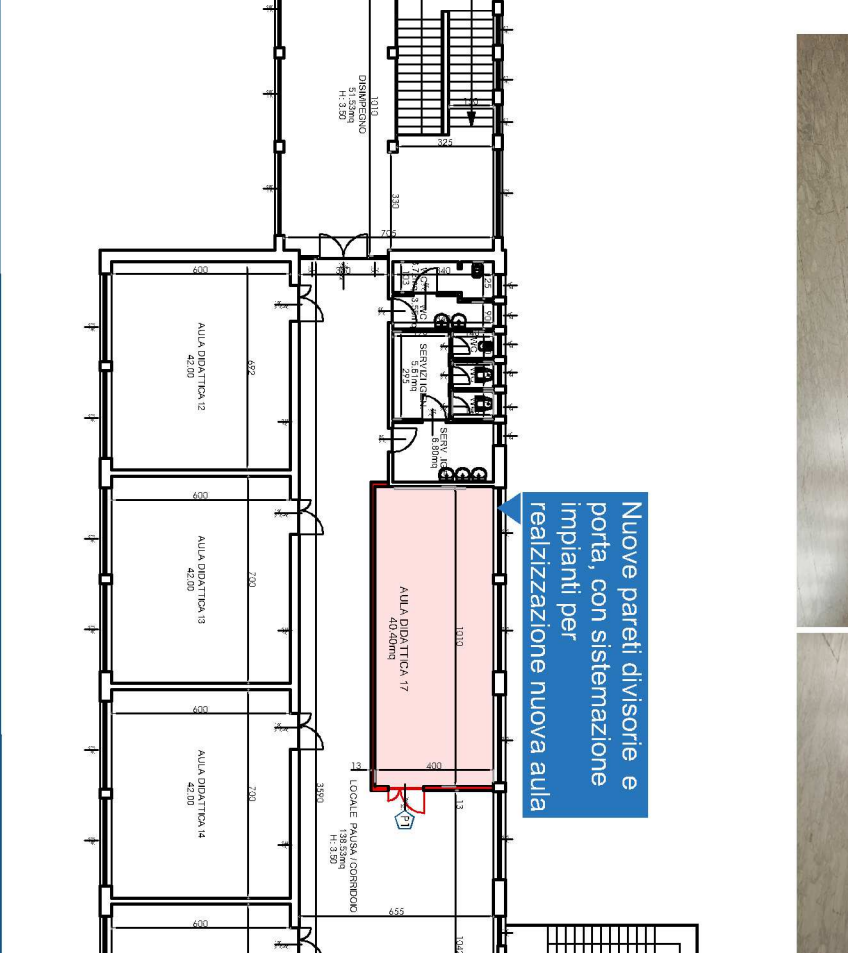

Agosto 2020