



FONDI STRUTTURALI EUROPEI
2014-2020
PER LA SCUOLA - COMPETENZE E AMBIENTI PER L'APPRENDIMENTO (FESR)



Ministero dell'Istruzione, dell'Università e della Ricerca
Dipartimento per la programmazione e la Gestione delle
Fisecce Umane, Finanziarie e Strumentali
Direzione Generale per interventi in materia di Edilizia
Scolastica per la gestione dei Fondi Strutturali per
l'Istruzione e per l'Innovazione Digitale
Linea IV

COMUNE DI PIOSSASSCO

Città Metropolitana di Torino


Fondi Strutturali Europei – Programma Operativo Nazionale “Per la scuola, competenze e ambienti per l'apprendimento” 2014-2020 – Asse II – Infrastrutture per l'istruzione – Fondo Europeo di Sviluppo Regionale (FESR) – Obiettivo Specifico 10.7 – Azione 10.7.1 - “Interventi di riqualificazione degli edifici scolastici, anche per facilitare l'accessibilità delle persone con disabilità” – Interventi di adeguamento e di adattamento funzionale degli spazi e delle aule didattiche in conseguenza dell'emergenza sanitaria da Covid-19.

SCUOLA PRIMARIA A. GRAMSCI

ISTITUTO COMPRENSIVO 1 Via Paperia 11 - 10045 Pioassasco TO

SCHEDA:

1C

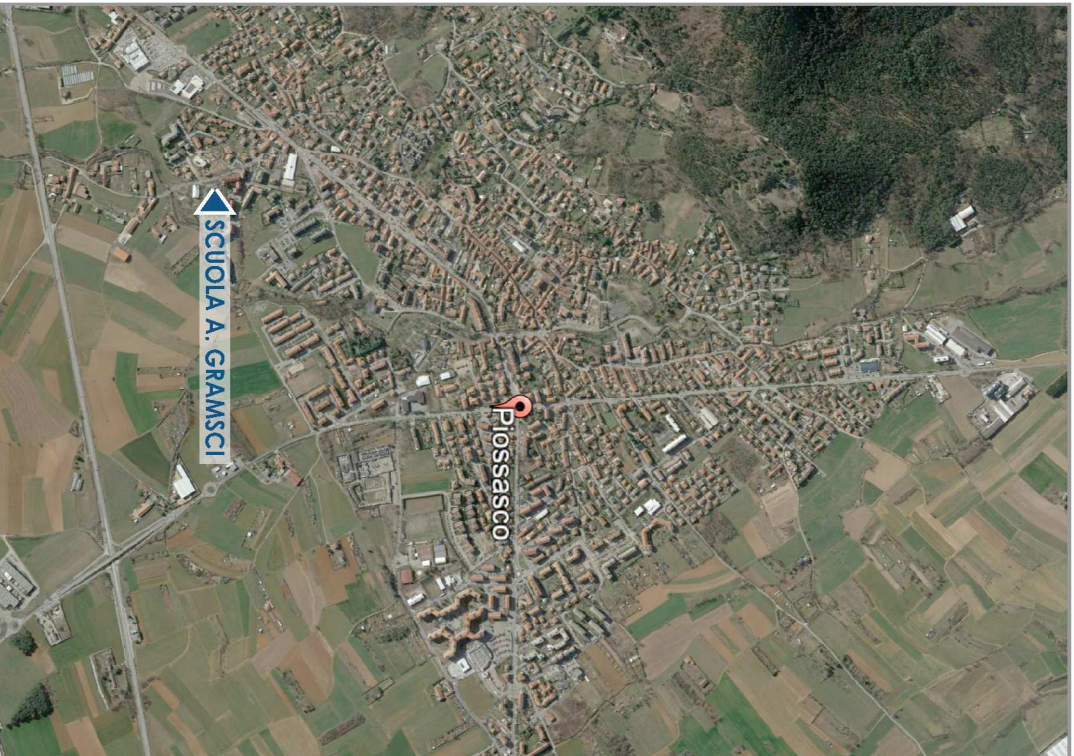

Descrizione

Per garantire un efficace distanziamento tra gli allievi si dovrà ampliare un'aula al piano primo, accorpando due aule vicine.

Sono quindi necessari lavori di demolizione della parete divisoria, con rimozione delle lavagne e degli impianti esistenti sulla parete in demolizione, e riposizionamento delle prese sulle pareti laterali.


E' prevista una lamina di alluminio a copertura del giunto a pavimento dovuto alla demolizione della parete mentre sulle pareti è previsto un rappezzo di intonaco e la tinteggiatura dello stesso.





IMPORTO LAVORI E FORNITURE € 2.554,03

PIANTA PIANO PRIMO

Scala 1:200

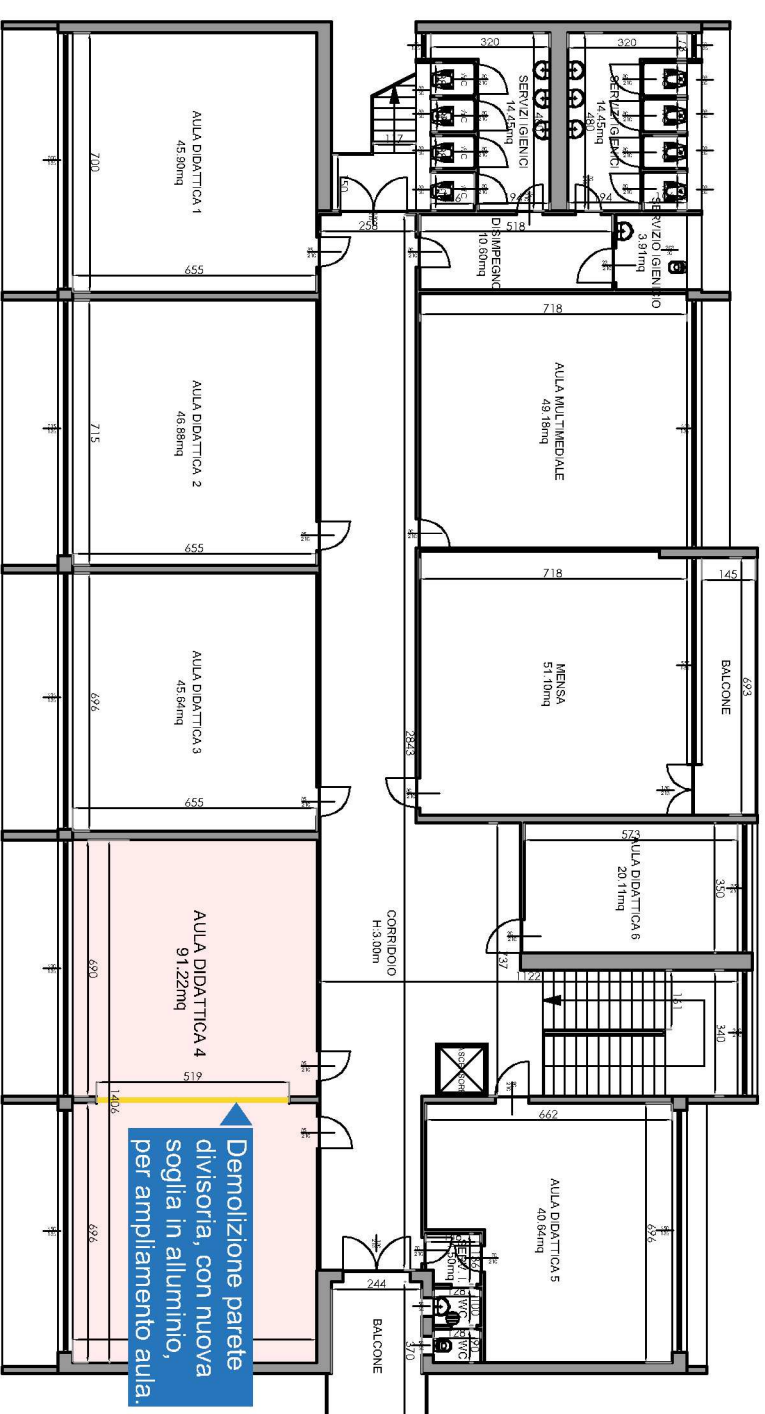

Particolare soglia/
coprigiunto in alluminio

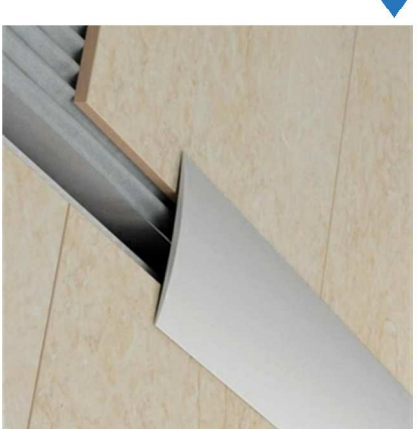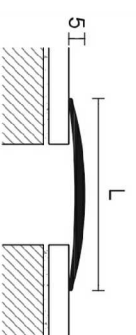

Agosto 2020