



FONDI STRUTTURALI EUROPEI
2014-2020
PER LA SCUOLA - COMPETENZE E AMBIENTI PER L'APPRENDIMENTO (FESR)



Ministero dell'Istruzione, dell'Università e della Ricerca
Dipartimento per la programmazione e la Gestione delle
Fisecce Umane, Finanziarie e Strumentali
Direzione Generale per interventi in materia di Edilizia
Scolastica per la gestione dei Fondi Strutturali per
l'Istruzione e per l'Innovazione Digitale
Unico IV

COMUNE DI PIOSSASCO

Città Metropolitana di Torino

Fondi Strutturali Europei – Programma Operativo Nazionale “Per la scuola, competenze e ambienti per l'apprendimento” 2014-2020 – Asse II – Infrastrutture per l'istruzione – Fondo Europeo di Sviluppo Regionale (FESR) – Obiettivo Specifico 10.7 – Azione 10.7.1 - “Interventi di riqualificazione degli edifici scolastici, anche per facilitare l'accessibilità delle persone con disabilità” – Interventi di adeguamento e di adattamento funzionale degli spazi e delle aule didattiche in conseguenza dell'emergenza sanitaria da Covid-19.

SCUOLA PRIMARIA MORANDI

ISTITUTO COMPRENSIVO 2 Via D. Alighieri, 20 - 10045 Piossasco TO

SCHEDA:

1D



Descrizione
Per questa scuola si prevede realizzare un nuovo percorso per facilitare l'uscita/ingresso degli allievi, partendo dal piano terreno e percorrendo il perimetro esterno della scuola sino al ricongiungimento del cancello principale. Gli interventi da realizzare sono:


- Ripristino del marciapiede esistente in asfalto colato;
- Nuovo marciapiede in autobloccanti dalla porta di uscita al marciapiede esistente, con sezione di mt 2,00 in autobloccanti di colore rosso.
- Nuova pensilina in policarbonato trasparente a protezione della porta di uscita con struttura in alluminio.



IMPORTO LAVORI E FORNITURE € 2.096,35


PIANTA PIANO TERRA

Scala 1:250

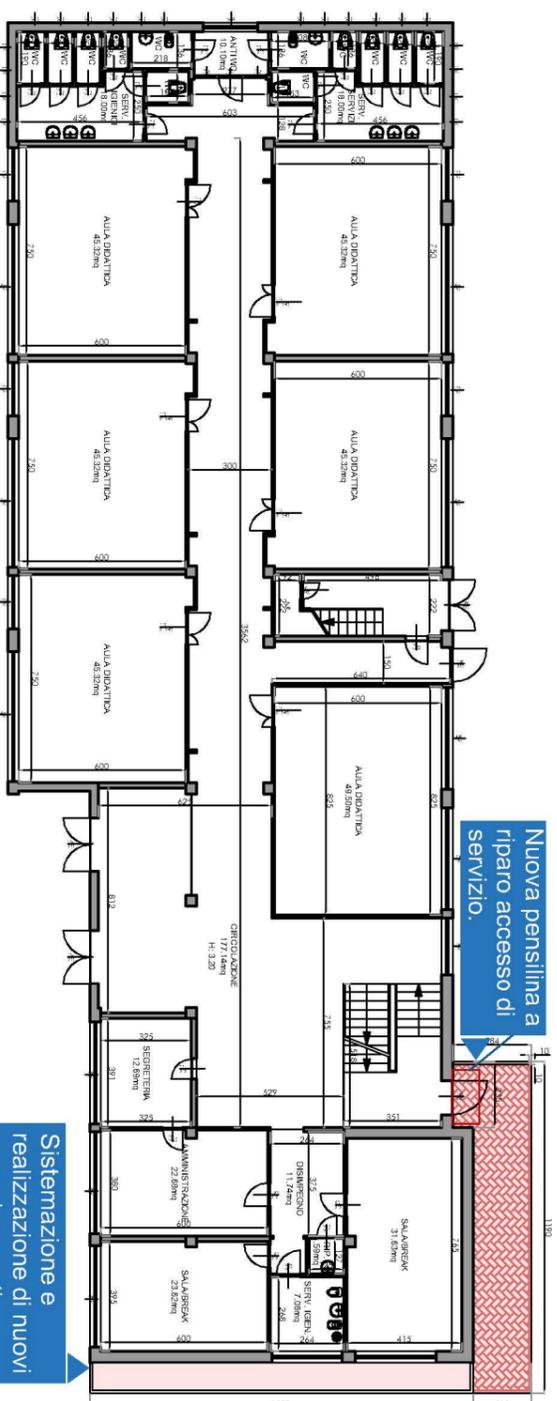


Sistemazione e realizzazione di nuovi camminamenti esterni.


Particolare pavimentazione autobloccanti

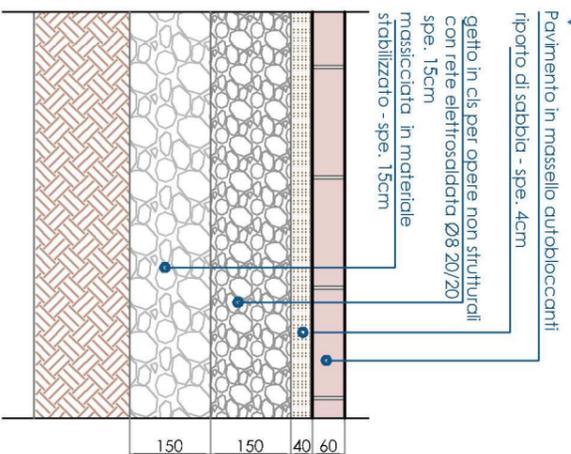

CORDOLO

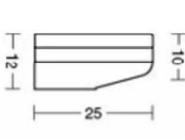

Nuova pensilina

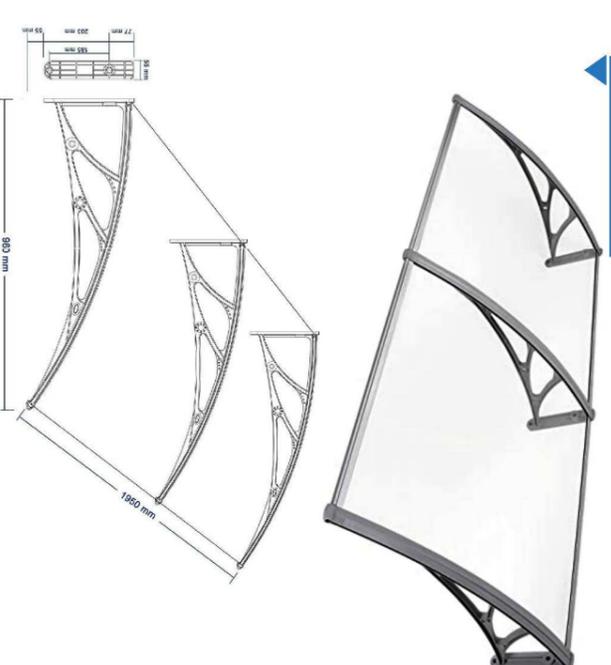

Agosto 2020