



FONDI STRUTTURALI EUROPEI
2014-2020

PER LA SCUOLA - COMPETENZE E AMBIENTI PER L'APPRENDIMENTO (FESR)



Ministero dell'Istruzione, dell'Università e della Ricerca
Dipartimento per la programmazione e la gestione delle
Fiducie Unarie, Finanziarie e Strutturali
Direzione Generale per interventi in materia di Edilizia
Scolastica per la gestione dei Fondi Strutturali per
l'Istruzione e per l'innovazione Digitale
Unico IV

COMUNE DI PIOVASSASSO

Città Metropolitana di Torino

Fondi Strutturali Europei – Programma Operativo Nazionale “Per la scuola, competenze e ambienti per l’apprendimento” 2014-2020 – Asse II – Infrastrutture per l’istruzione – Fondo Europeo di Sviluppo Regionale (FESR) – Obiettivo Specifico 10.7 – Azione 10.7.1 - “Interventi di riqualificazione degli edifici scolastici, anche per facilitare l’accessibilità delle persone con disabilità” – Interventi di adeguamento e di adattamento funzionale degli spazi e delle aule didattiche in conseguenza dell'emergenza sanitaria da Covid-19.

SCUOLA DELL'INFANZIA GOBETTI E PRIMARIA UMBERTO I


ISTITUTO COMPRENSIVO 2 Via C. Battisti, 8 - 10045 Piovascasso TO

SCHEDA:

Descrizione


Gli interventi in questa scuola si riassumono in:

- Chiusura di porta nel locale refettorio della scuola primaria che sarà riconvertito in aula scolastica e all'interno di questa verrà chiusa una delle porte esistenti. Detta chiusura realizzata in cartongesso con doppia lastra e struttura in lamierino che sarà fissata al pavimento con biadesivo e tassellata lateralmente, in modo tale da poter essere riaperta ad emergenza finita;
- Sistemazione esterna: suddivisione area di cortile per ogni sezione della scuola dell'infanzia, con staccionata simile a quella delle altre scuole (Andersen e Montessori), ripristino delle ombreggiature con stuoia sulle pergole esistenti e nuova pergola in legno come descritta precedentemente.

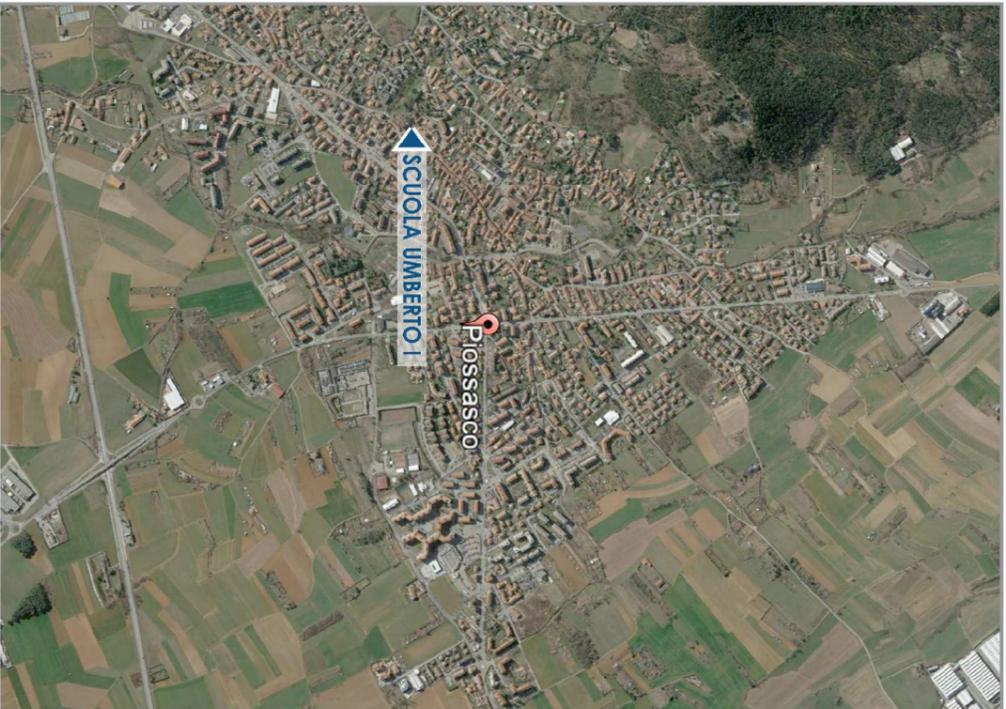


IMPORTO LAVORI E FORNITURE € 3.991,61

Pergola in legno tipo con cannicciati ombreggiante

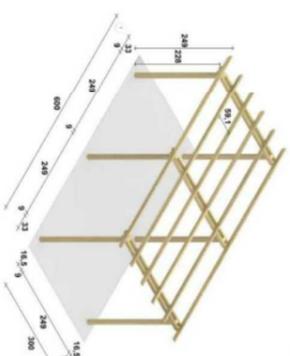


PLANIMETRIA - SISTEMAZIONE ESTERNA

Scala 1:500

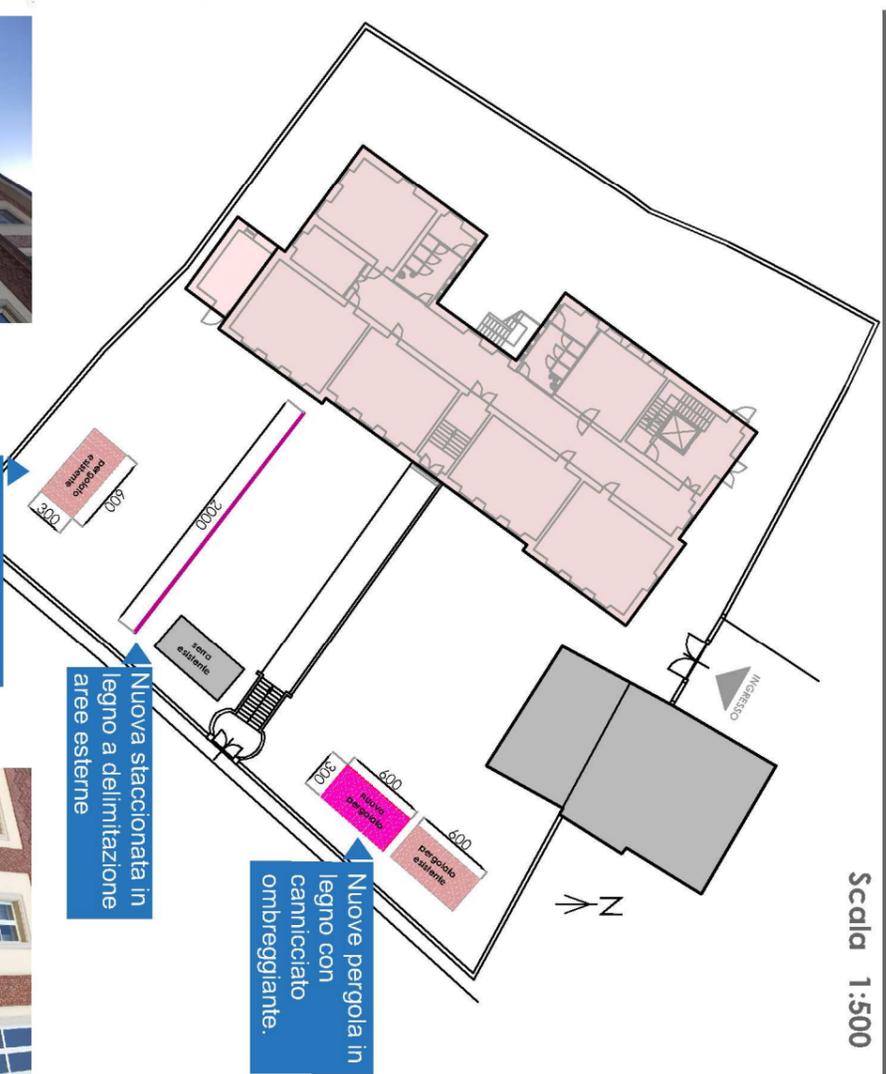

PIANTA PIANO SECONDO

Scala 1:250

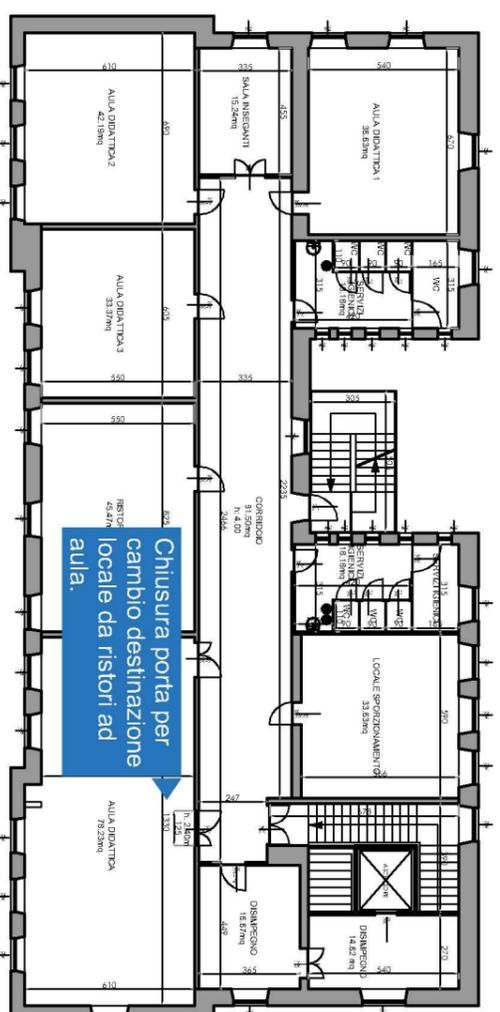

Agosto 2020