



FONDI STRUTTURALI EUROPEI
2014-2020
PER LA SCUOLA - COMPETENZE E AMBIENTI PER L'APPRENDIMENTO (FESR)



Ministero dell'Istruzione, dell'Università e della Ricerca
Dipartimento per la programmazione e la Gestione delle
Fisorse Umane, Finanziarie e Strumentali
Direzione Generale per interventi in materia di Edilizia
Scolastica per la gestione dei Fondi Strutturali per
l'Istruzione e per l'innovazione Digitale
Linea IV


COMUNE DI PIOSSASCO

Città Metropolitana di Torino

Fondi Strutturali Europei – Programma Operativo Nazionale “Per la scuola, competenze e ambienti per l’apprendimento” 2014-2020 – Asse II – Infrastrutture per l’istruzione – Fondo Europeo di Sviluppo Regionale (FESR) – Obiettivo Specifico 10.7 – Azione 10.7.1 - “Interventi di riqualificazione degli edifici scolastici, anche per facilitare l’accessibilità delle persone con disabilità” – Interventi di adeguamento e di adattamento funzionale degli spazi e delle aule didattiche in conseguenza dell’emergenza sanitaria da Covid-19.

SCUOLA DELL'INFANZIA H. C. ANDERSEN
ISTITUTO COMPRENSIVO 2 Via Alfano, 1 - 10045 Piossasco TO

SCHEDA: **1E**

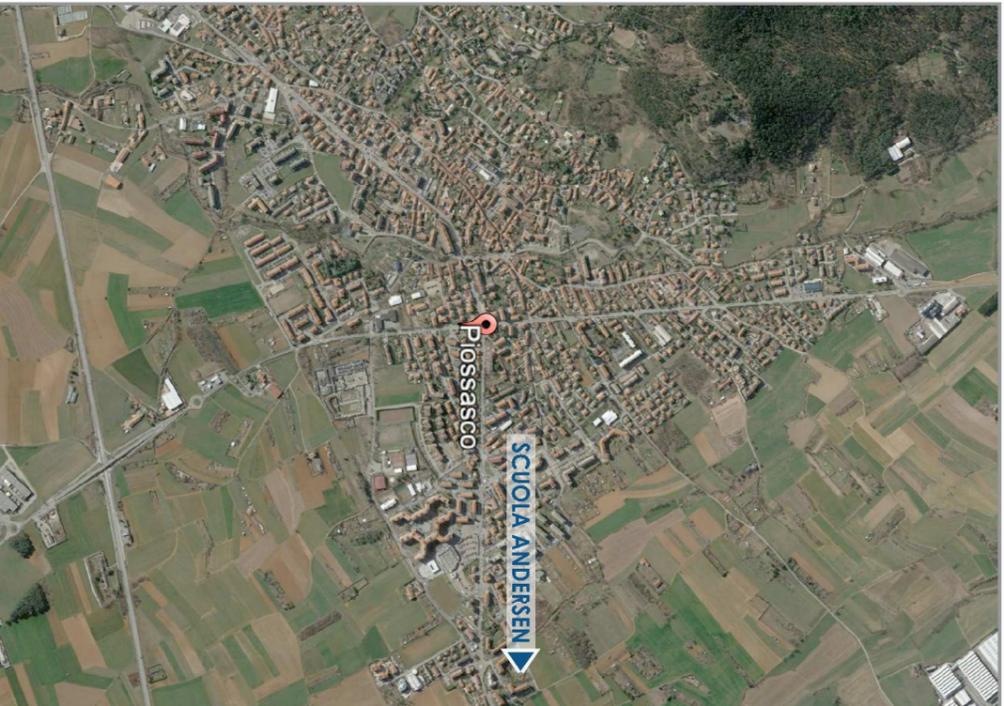


IMPORTO LAVORI E FORNITURE € 1.048,85

Descrizione
Gli interventi da realizzare consistono nell'adeguamento degli spazi esterni:

- separazione dell'area cortilizia tra le varie sezioni della scuola, realizzata con staccionata rustica in legname durevole, costituita da piantoni verticali, da mantena orizzontale fissata sopra i piantoni e da traversa orizzontale da terra fissata lateralmente ai piantoni. Saranno ammessi residui minimi di cortecchia, non comunque sulla mantena e i pali dovranno essere squadrati a spigolo tondo, i piantoni avranno interasse m 1.50, altezza fuori terra m 1.00 - 1.10;
- ripristino delle ombreggiature dei pergolati esistenti con stuoie in canniccciato.

PLANIMETRIA - SISTEMAZIONE ESTERNA


Scala 1:400

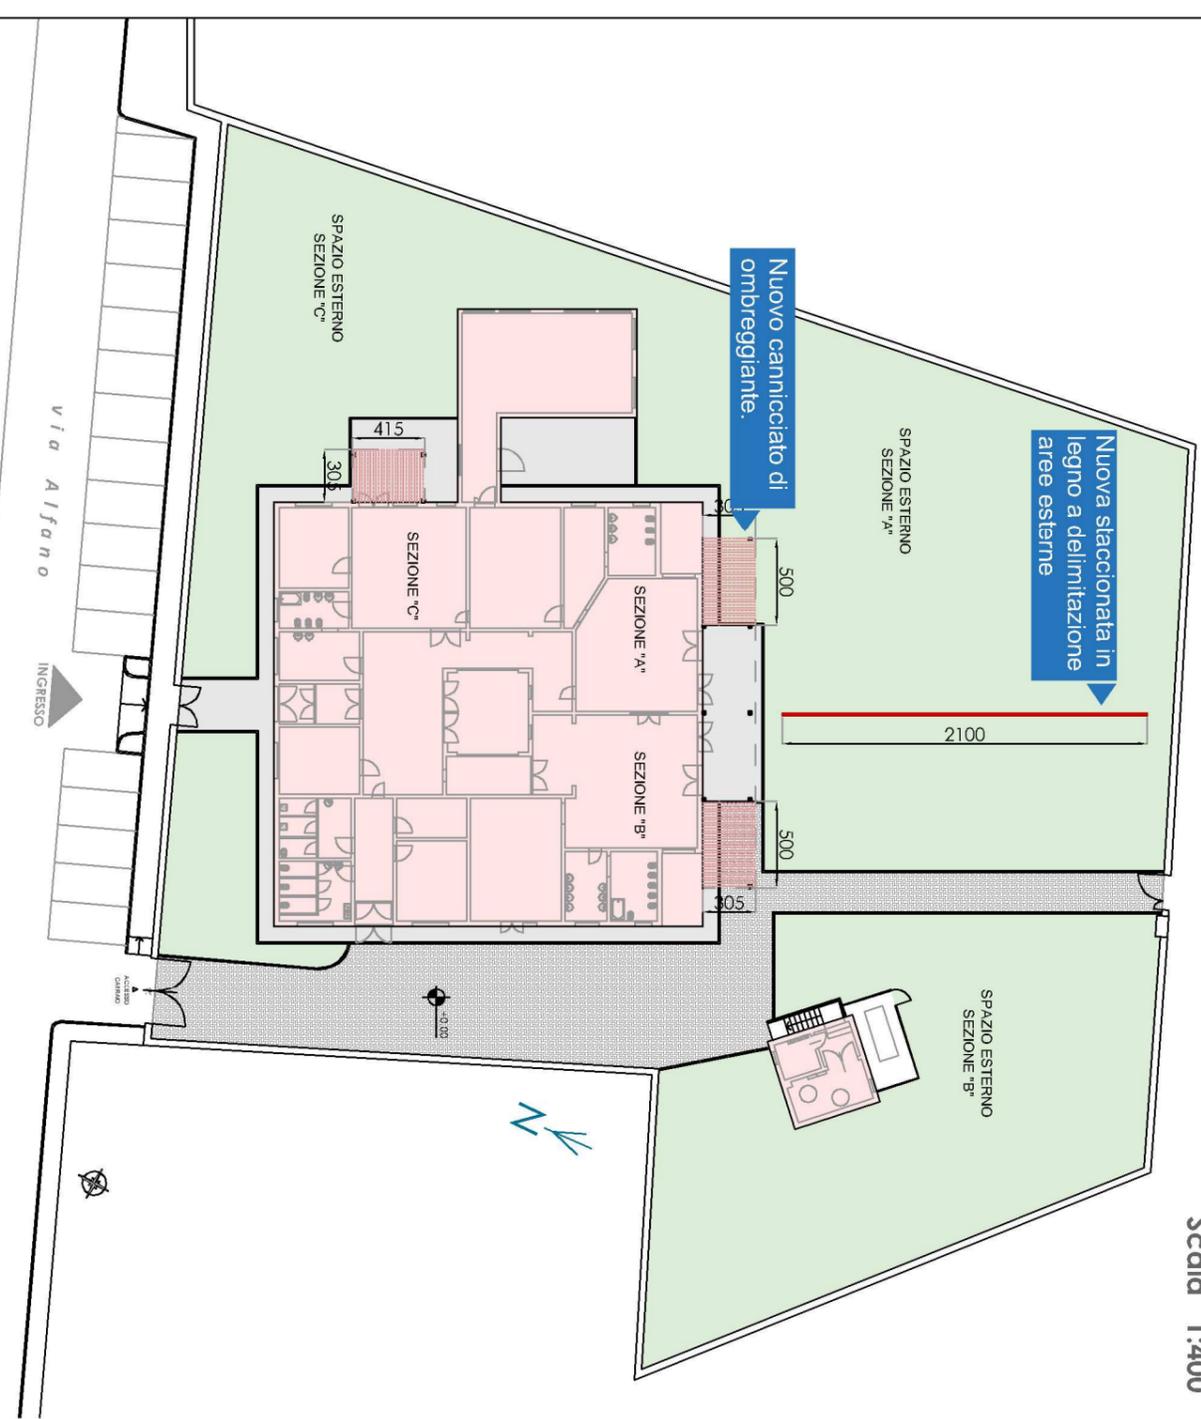

Canniccciato tipo



Nuova staccionata in legno

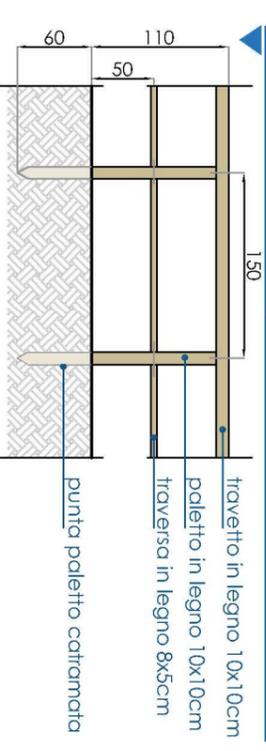

Agosto 2020