Unione Europea

FONDI STRUTTURALI EUROPEI

PON 2014-2020

PER LA SCUOLA - COMPETENZE E AMBIENTI PER L'APPRENDIMENTO (FESR)

MIUR

Ministero dell'Istruzione, dell'Università e della Ricerca
Dipartimento per la programmazione e la Gestione delle Risorse Umane, Finanziarie e Strumentali
Direzione Generale per interventi in materia di Edilizia Scolastica per la gestione dei Fondi Strutturali per l'istruzione e per l'Innovazione Digitale
Ufficio IV

COMUNE DI PIOSSASCO

Città Metropolitana di Torino

Fondi Strutturali Europei – Programma Operativo Nazionale "Per la scuola, competenze e ambienti per l'apprendimento" 2014-2020 – Asse II – Infrastrutture per l'Istruzione – Fondo Europeo di Sviluppo Regionale (FESR) – Obiettivo Specifico 10.7 – Azione 10.7.1 - "Interventi di riqualificazione degli edifici scolastici, anche per facilitare l'accessibilità delle persone con disabilità" – Interventi di adeguamento e di adattamento funzionale degli spazi e delle aule didattiche in conseguenza dell'emergenza sanitaria da Covid-19.

SCUOLA MEDIA F. PARRI

ISTITUTO COMPRENSIVO 2 Via Cumiana, 2 - 10045 Piossasco TO

SCHEDA: 1G

Descrizione

L'adeguamento di questa struttura scolastica riguarda solamente l'esterno della scuola, in quanto è necessario realizzare un nuovo percorso di uscita. Questo camminamento in autobloccanti sarà realizzato per essere idoneo anche all'utilizzo per persone disabili.

Anche qui come per la scuola Morandi tecnicamente è da prevedersi lo scavo, la fondazione stradale, la platea in cls ed il manto in autobloccanti di colore rosso e cordolo perimetrale in cls.

PIANTA PIANO TERRA

Scala 1:250

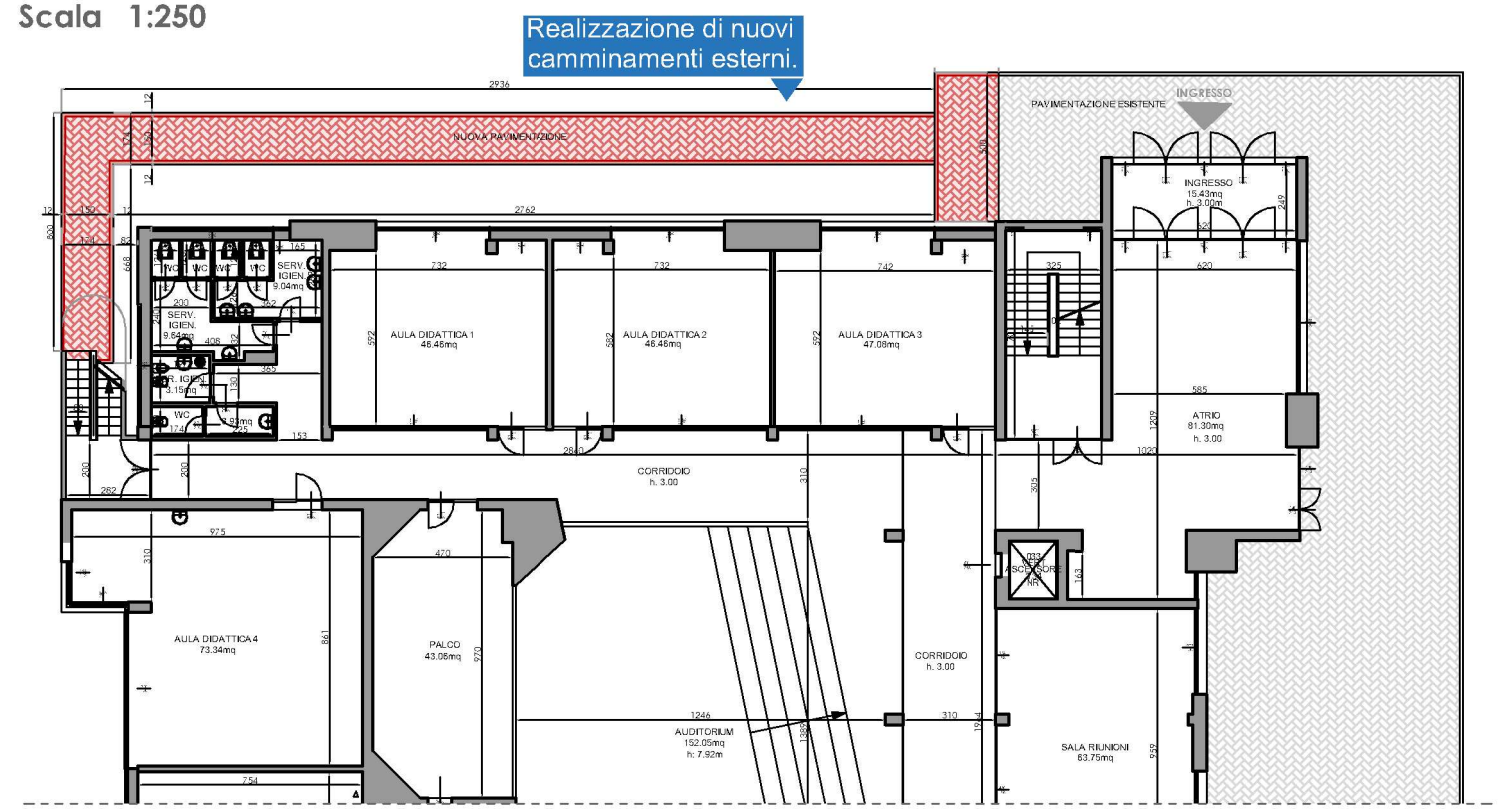

Particolare pavimentazione autobloccanti

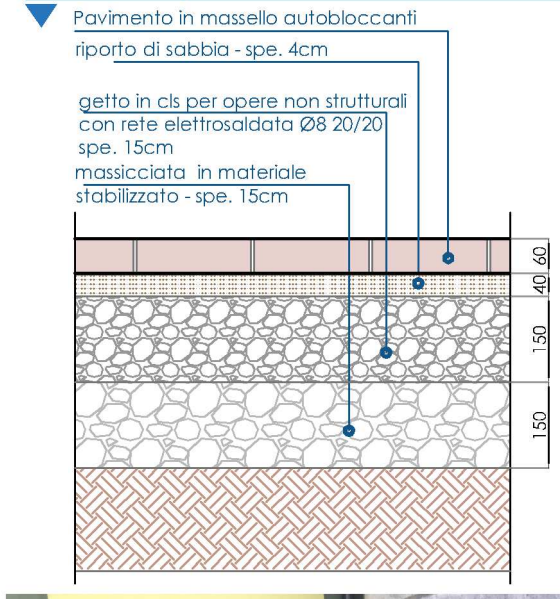

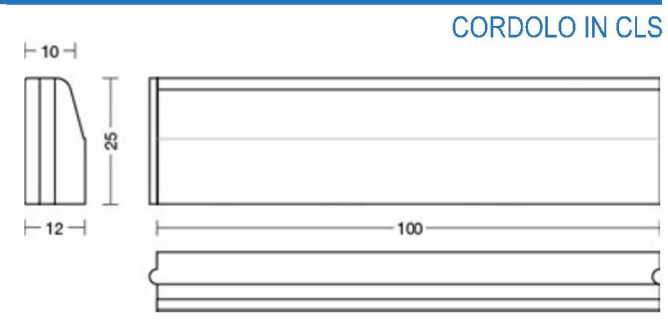

IMPORTO LAVORI E FORNITURE € 5.772,39

Agosto 2020